


# Wandanschluß gedämmt mit Z-Profil Verklebte Verlegung

Dieses Detail ist nur für die  
Abdichtungsarbeiten gültig!

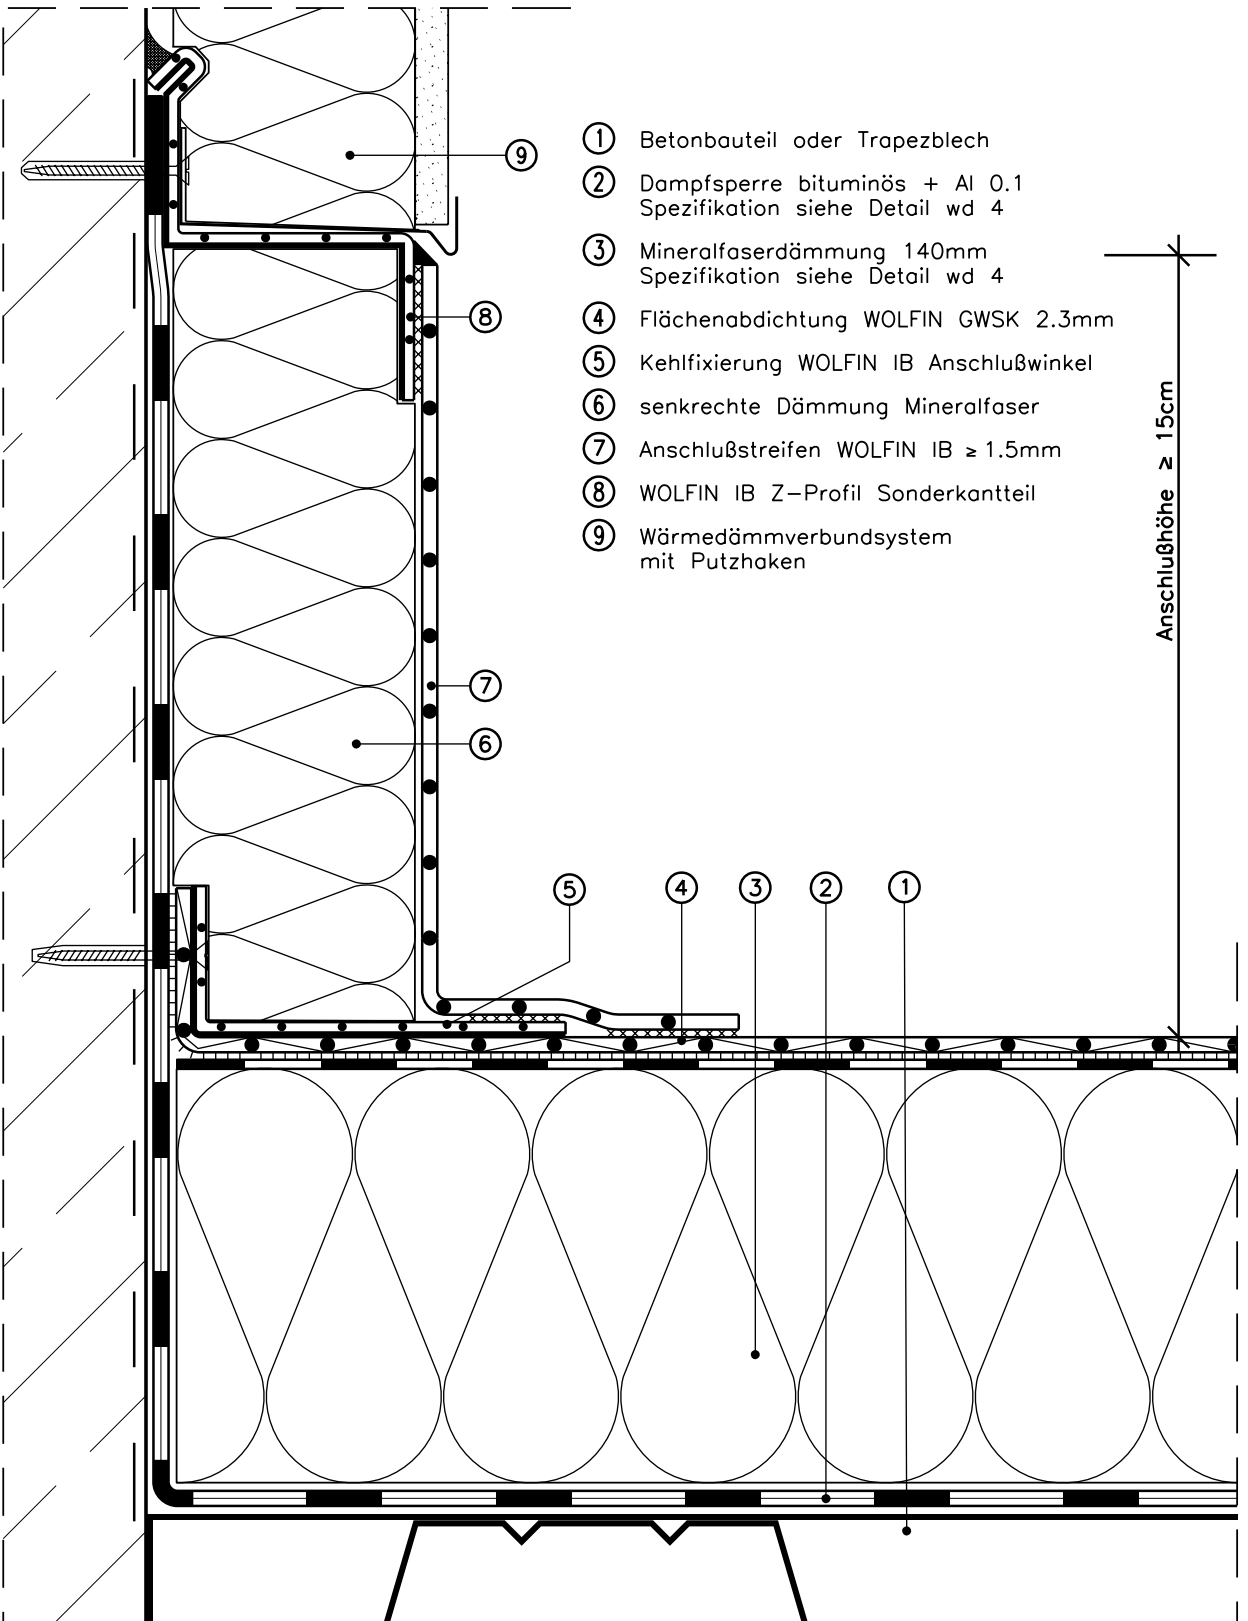

Maßstab 1:2.5 (Die für die Abdichtung relevanten Schichten sind überhöht dargestellt!)